



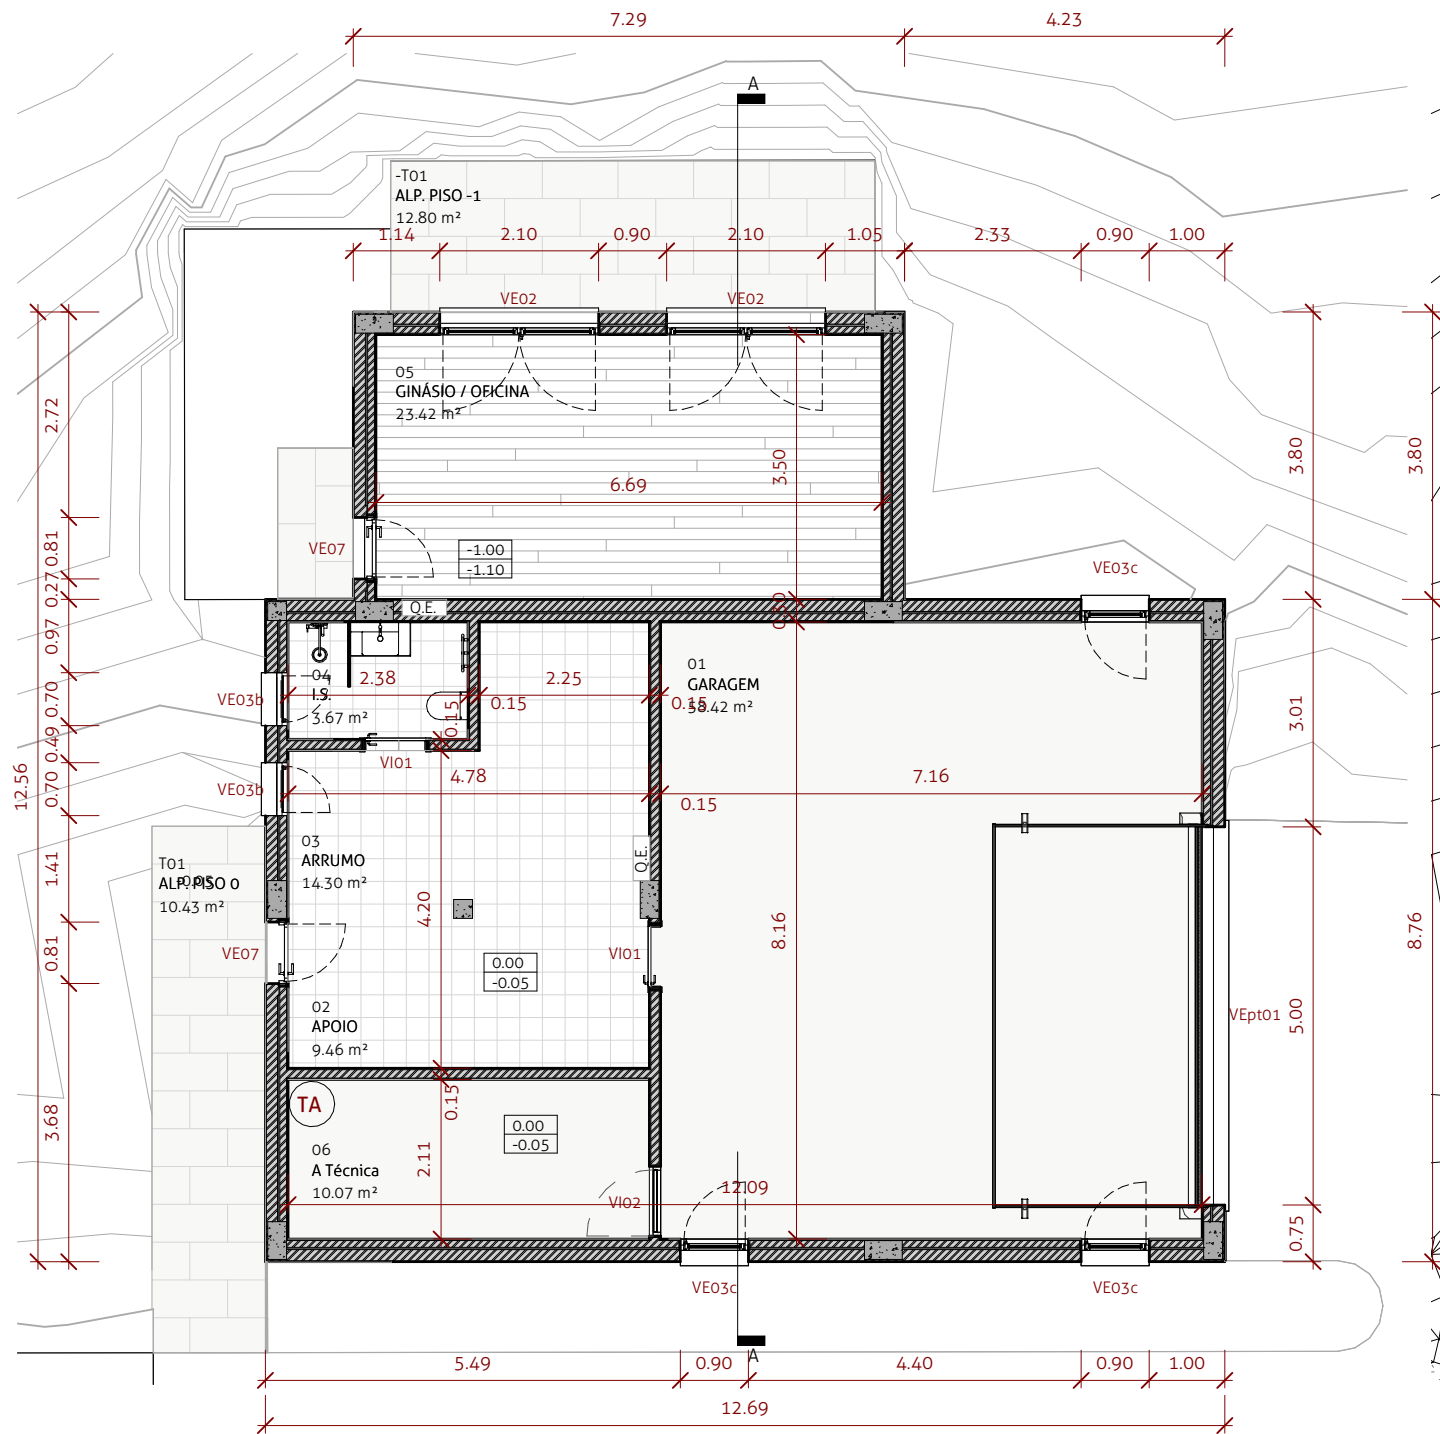

Planta Piso 0 Situação Definitiva

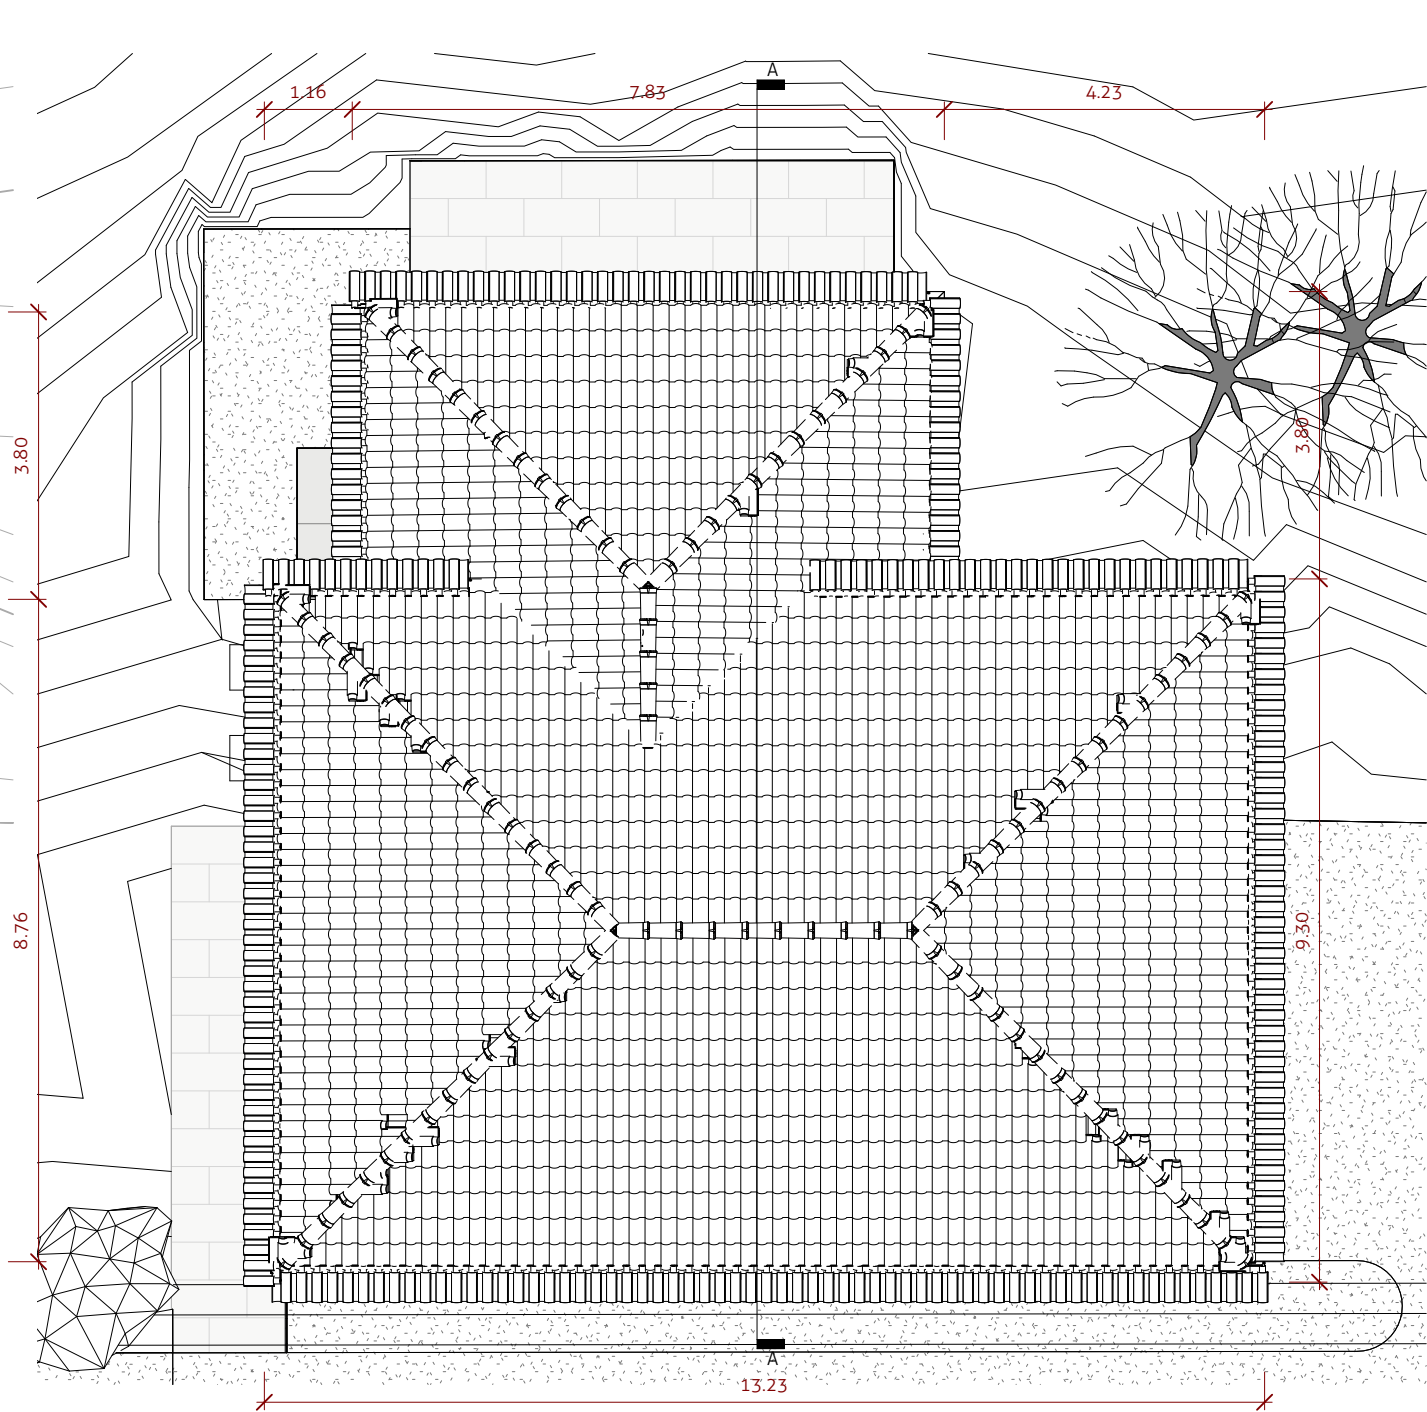

Planta de Cobertura - Situação Definitiva

Legenda Equipamentos		
-T01	ALP. PISO -1	12.80 m²
01	GARAGEM	58.42 m²
02	APOIO	9.46 m²
03	ARRUMO	14.30 m²
04	I.S.	3.67 m²
05	GINÁSIO / OFICINA	23.42 m²
06	A Técnica	10.07 m²
T01	ALP. PISO 0	10.43 m²
T02	ESCADA	Not Placed

Revisão	Descrição	Por	Data
A	Alteração 04 IS	PC	23/08/24
B	Parede e vão Área Técnica	PC	28/10/24

Coordenação / Arquitectura

Coordination / Architecture

LUPA Studio

Rua Bernardo Lima, N.º35, 5.ªA, Lisboa, Portugal

admin@lupa-studio.com

+351 214 015 263

Dono de Obra

Owner

Drive YB

Título do Projecto

Project Title

Moradia Unifamiliar

Localização

Location

Herdade do Zambujeiro Parcela 234

Especialidade

Discipline

Arquitectura

Execução

Coordenação / Arquitectura

Coordination / Architecture

LUPA Studio

Rua Bernardo Lima, N.º35, 5.ªA, Lisboa, Portugal

admin@lupa-studio.com

+351 214 015 263

Dono de Obra

Owner

Drive YB

Título do Projecto

Project Title

Moradia Unifamiliar

Localização

Location

Herdade do Zambujeiro Parcela 234

Especialidade

Discipline

Arquitectura

Execução

Título

Drawing Name

B - Anexo 1 - Planta Piso 0 e Planta de Cobertura - Situação Definitiva

Ficheiro

File

Código

Code

2208_EXE

2208_MRD_BNV

Data

Date

Escala

Scale

Outubro 2024

1 : 100

Equipa Projectista

Team

Número do Desenho

Drawing Number

Rev.

Pedro Cunha, Arq. n. 17442

Tiago Botelho Alberto, Arq. n. 10557

Gil Sousa Dias, Arq. n. 21643

Rodrigo Magalhães, Arq. n. 26610

Fase

Especialidade

EXE_ARQ

B102B

Arquitecto

Este desenho é propriedade intelectual dos seus autores, não podendo, sem prévia autorização ser reproduzido ou usado para qualquer fim a não ser o aqui indicado.

NOTA: TODAS AS COTAS DEVERÃO SER CONFIRMADAS EM OBRA