



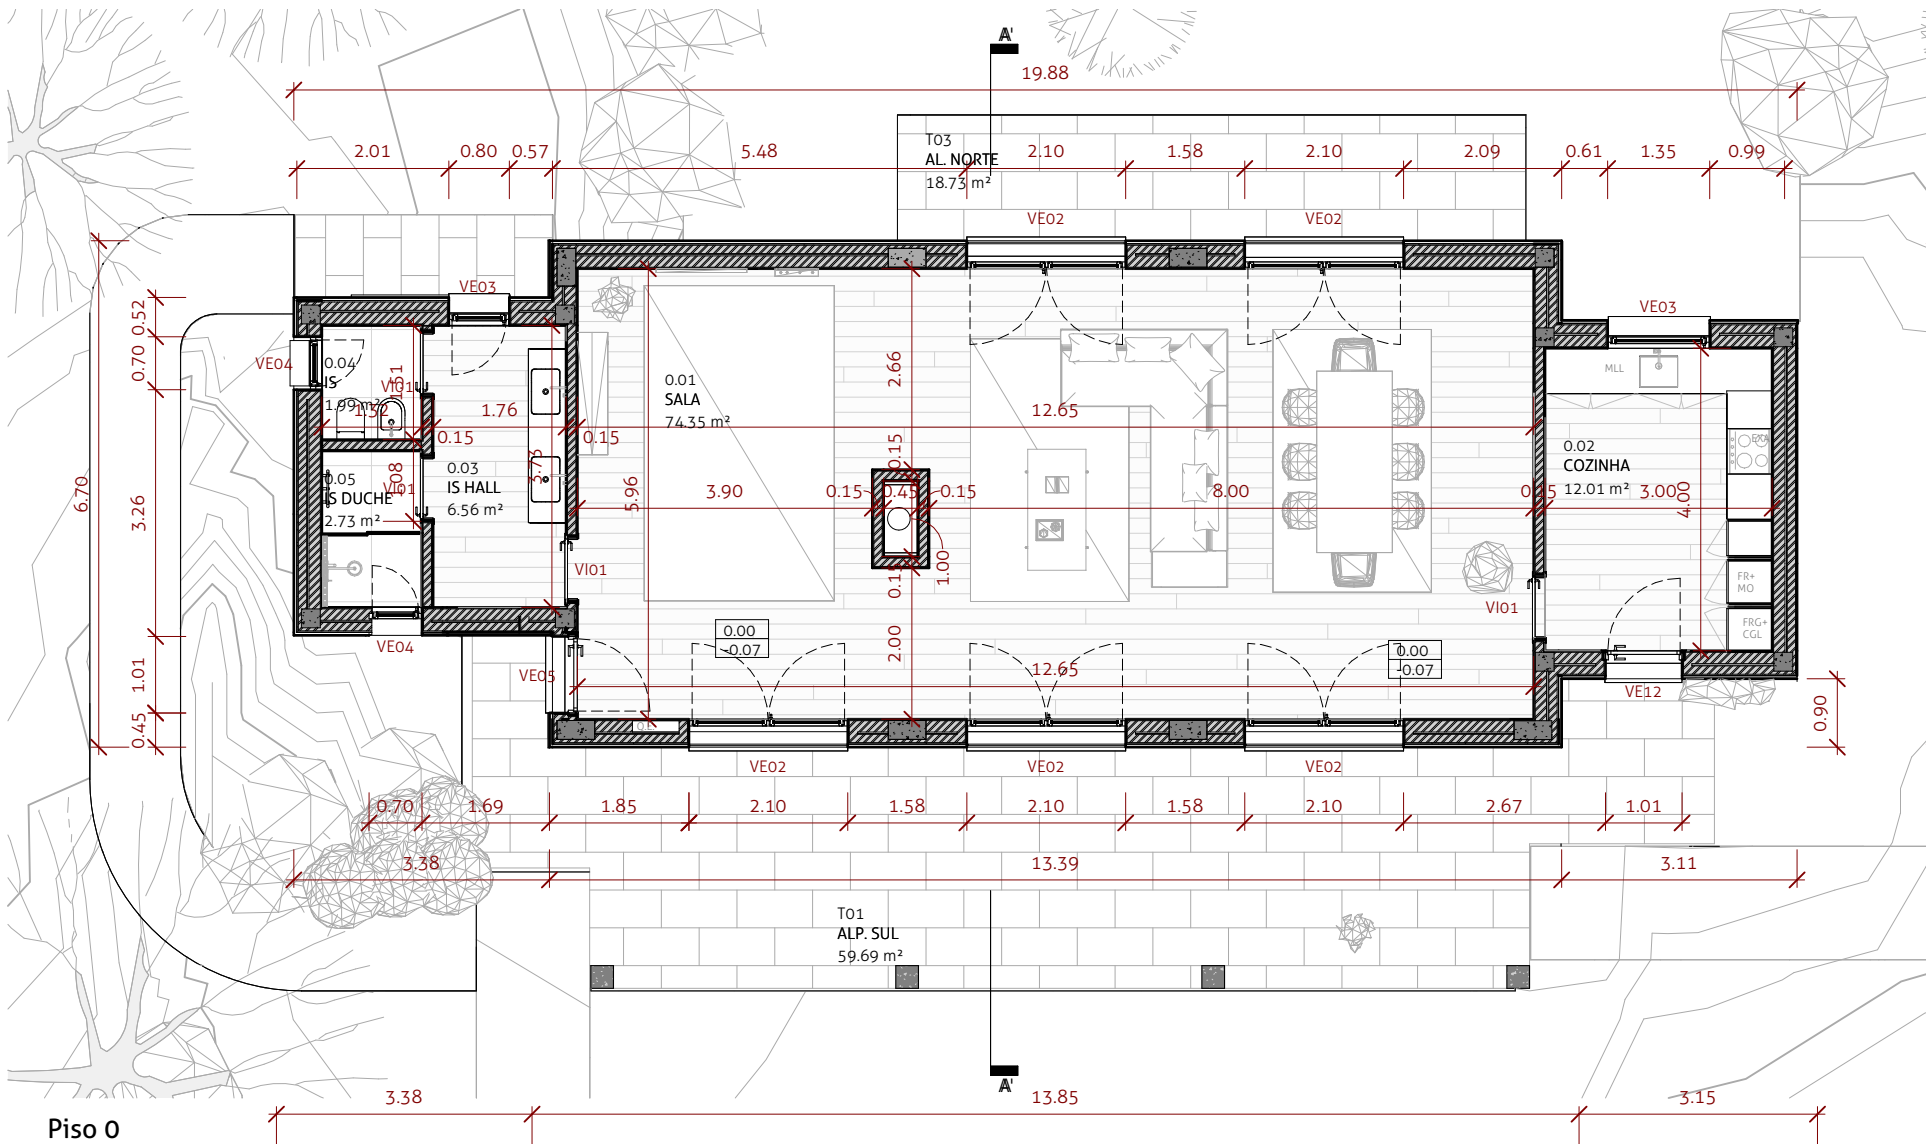

Piso 0

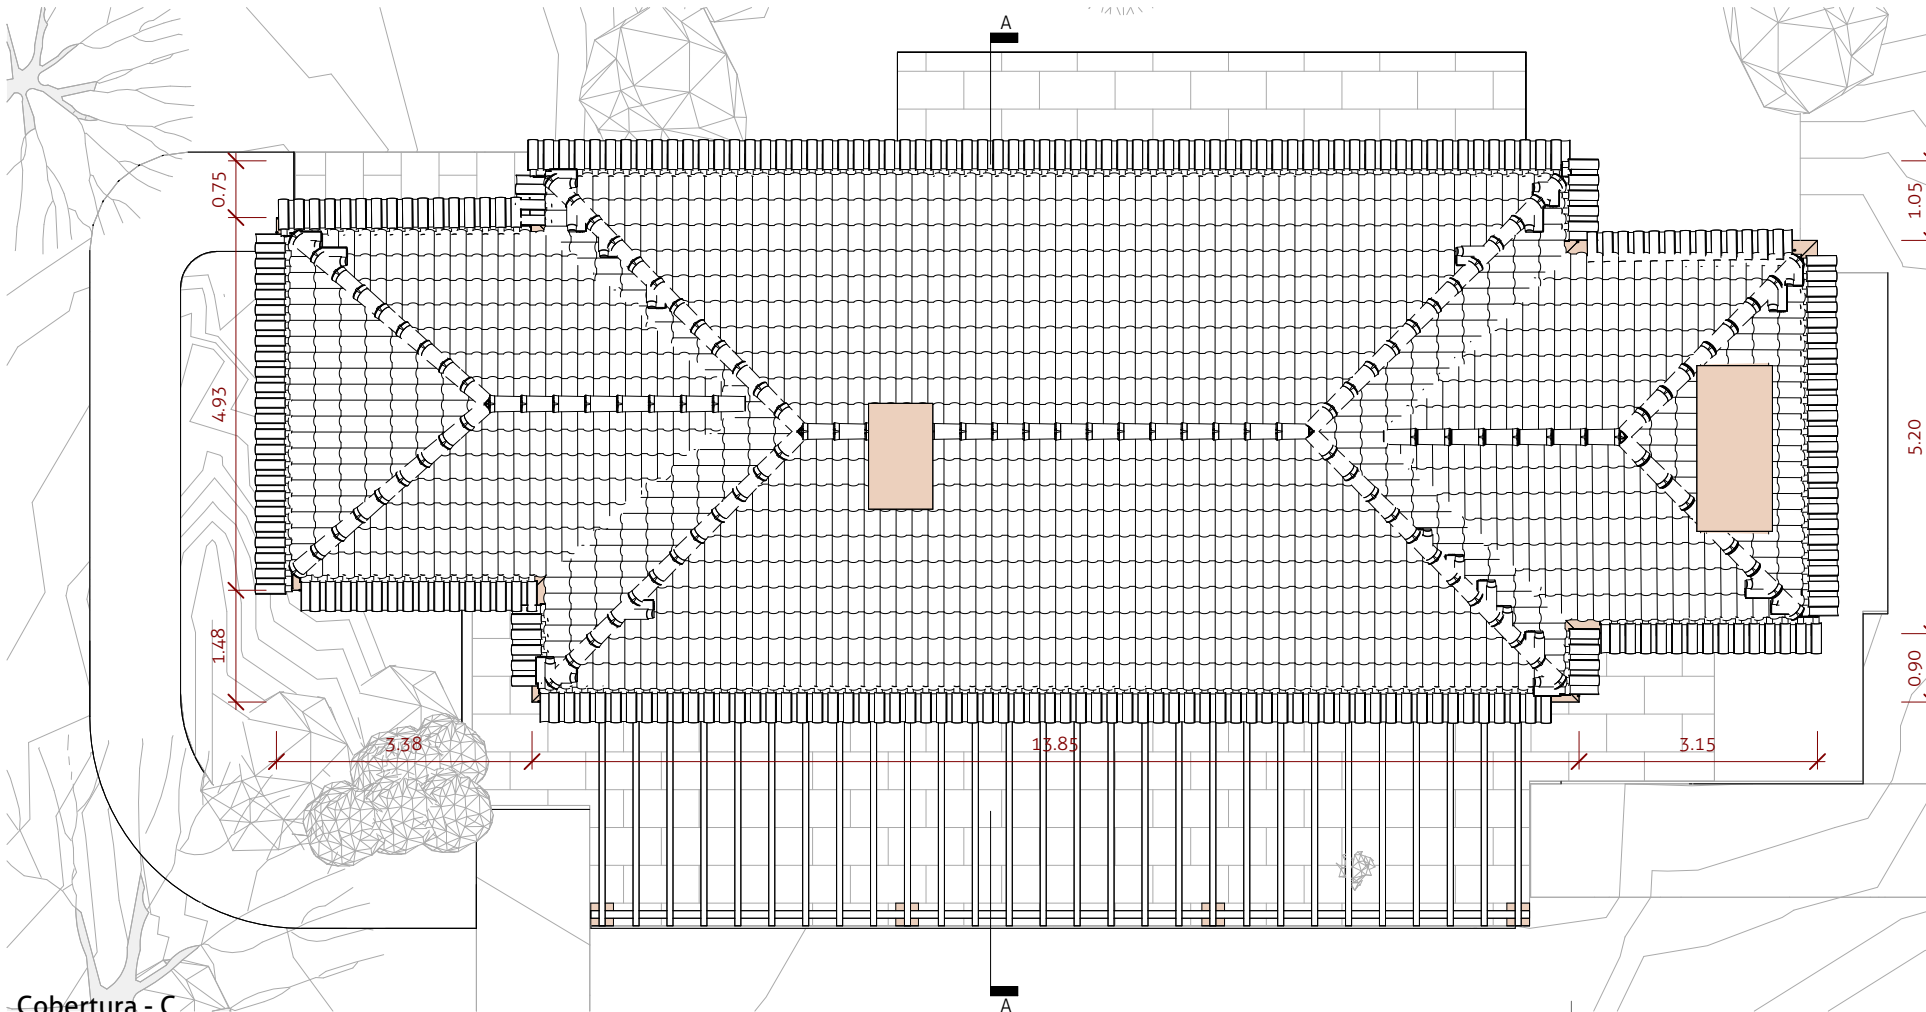


Cobertura - C

Legenda Equipamentos

MW	Microondas
FRN	Forno
CGN	Congelador
LAV	Lavatório
FRG	Frigorífico
MLL	Máquina Lavar Loiça
MLR	Máquina Lavar Roupa
MSR	Máquina Seca Roupa
AQS	Depósito de Águas Quentes Sanitárias
UEAC	Unidade Exterior de Ar Condicionado
Q.E	Quadro Elétrico

ES00	ESCADAS
Ve00	VÃOS EXTERIORES
Vi00	VÃOS INTERIORES
ArC00	ARMÁRIOS COZINHA
ArI00	ARMÁRIOS IS
Bc00	BANCADAS COZINHA
B00	BANCADAS IS

-1.01	CAVE	38.44 m²
-T01	ALP. CAVE	3.83 m²
0.01	SALA	74.35 m²
0.02	COZINHA	12.01 m²
0.03	IS HALL	6.56 m²
0.04	IS	1.99 m²
0.05	IS DUCHE	2.73 m²
T01	ALP. SUL	59.69 m²
T03	AL. NORTE	18.73 m²

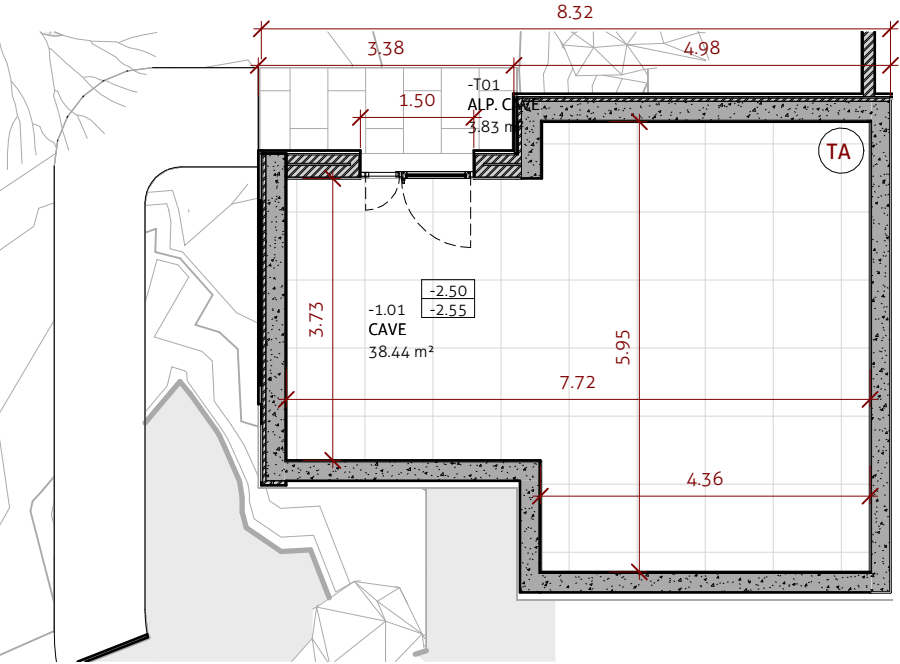

Cave

Cota 0.00 = 27.50

Revisão	Descrição	Por	Data
A	Portão Piso -1 e correção medidas	PC	2024/09
B	Guarda Alpendre norte e correção medidas	PC	2024/09
C	Vão grelha cave	PC	2025/03

Coordenação / Arquitectura

LUPA Studio
Rua Bernardo Lima, N.º35, 5.ªA, Lisboa, Portugal
admin@lupa-studio.com
+351 214 015 263

Dono de Obra

Drive YB

Título do Projecto

Morada Unifamiliar

Localização

Herdade do Zambujeiro Parcela 234

Especialidade

Arquitectura

Título

C - Anexo 2 - Plantas Pisos 0, Cave e Cobertura - Situação Definitiva

Ficheiro	File	Código	Code
2208_EXE		2208_MRD_BNV	

Data	Date	Escala	Scale
08/17/22		1 : 100	

Equipa Projectista	Team	Número do Desenho	Drawing Number	Rev.
Pedro Cunha, Arq. n. 17442				

Tiago Botelho Alberto, Arq. n. 10557				
Gil Sousa Dias, Arq. n. 21643				
Rodrigo Magalhães, Arq. n. 26610				

Fase	Especialidade	
EXE_ARQ		

Arquitecto

Este desenho é propriedade intelectual dos seus autores, não podendo, sem prévia autorização ser reproduzido ou usado para qualquer fim a não ser o aqui indicado.

NOTA: TODAS AS COTAS DEVERÃO SER CONFIRMADAS EM OBRA

C103C